



MAÎTRISE D'OUVRAGE

VILLE DE LIGNAN SUR ORB
Hôtel de Ville, rue Raymond Cau
34490 LIGNAN SUR ORB
T/ 04 67 11 84 90
marie.lignan@wanadoo.fr

CONTROLE TECHNIQUE

APAVE
ZAC le Monestié, 3 avenue de l'Occitanie
34760 BOUJAN SUR LIBRON
T/ 04 67 15 60 10
anne-cecile.picon@apave.com

COORDINATEUR SPS

LESUEUR MEUNIER COORDINATION
82 rue de la Bréchette
34400 LUNEL
T/ 04 67 93 86 65
lmcoordination.lmc@outlook.fr

CONSTRUCTION DE SALLES ASSOCIATIVES

LISTE DES MENUISERIES

Lot 04- MENUISERIES EXTERIEURES - SERRURERIE


p. 1-2

Lot 05- MENUISERIES BOIS

p. 3

MAÎTRISE D'OEUVRE

CoO Architectes
9 rue Anterrieu
34070 Montpellier
T/ 04 67 68 19 63
laurent@cooarchitectes.com

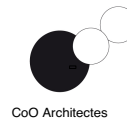

BET STRUCTURE

ANDRÉ VERDIER
16 bis rue Desmazes
34000 Montpellier
T/ 04 67 58 00 88 F/ 04 67 58 77 78
bcilia@averdier.eu

BET FLUIDES

ICO FLUIDES
1950 av Maréchal Juin Le polygone bât. B
30900 Nîmes
T/ 09 81 62 49 75 F/ 04 66 77 49 75
bet@icofluides.com

BET ÉCONOMIE

MARC CUSY
ECONOMIE DE LA CONSTRUCTION
20 rue des Fours
34750 Villeneuve Lès Maguelone
T/ 04 67 83 65 23
marc@cusyeconomiste.fr

DCE

document archi :

10

CARNET DE MENUISERIE



date : MARS. 2018

éch. :

date :



indices :

modifications :

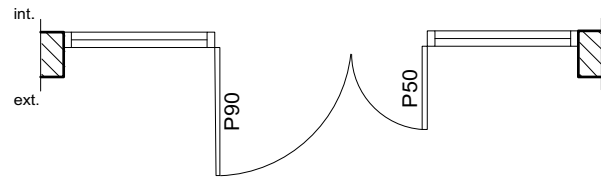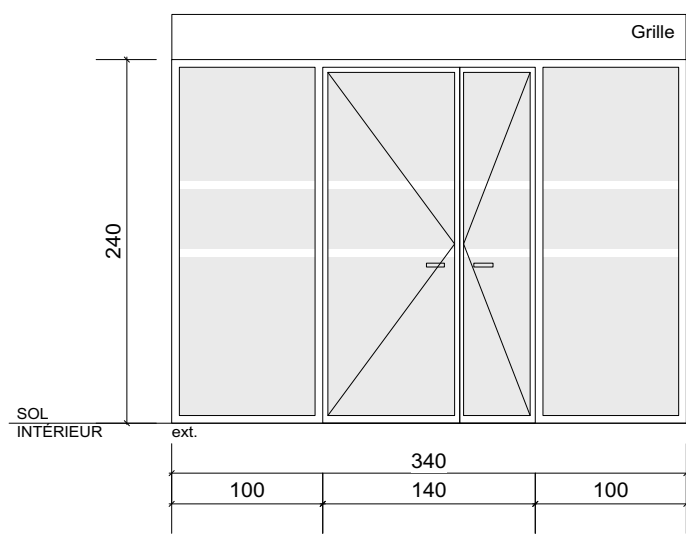



MA1

- Ensemble vitré aluminium 4 vantaux - 2 fixes, 1 porte-fenêtre 2 vantaux ouvrant à la française
- Double vitrage 4/16/4
- Grille roulante

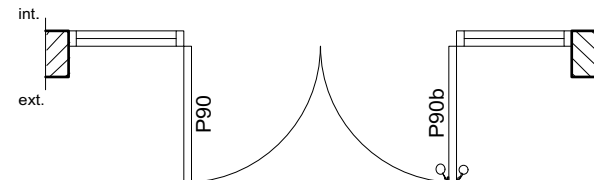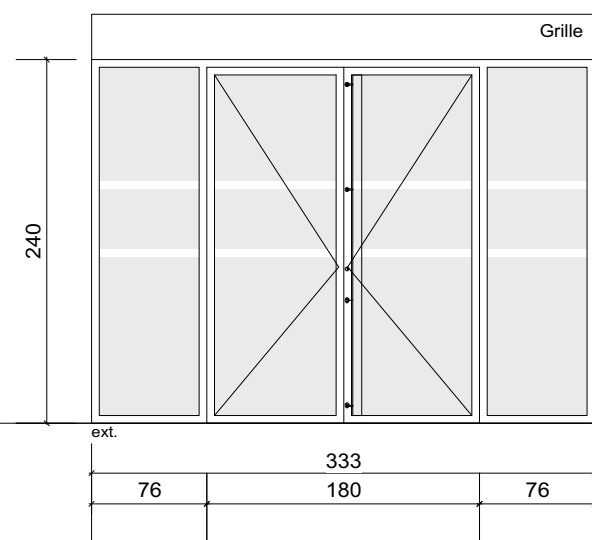



MA2 / MA3

- Ensemble vitré acier thermolaqué 4 vantaux - 2 fixes, 1 porte-fenêtre 2 vantaux ouvrant à la française
- MA2: Vitrage simple
- MA3: Double vitrage 4/16/4 - Profils à rupture de pont thermique
- Grille roulante sur MA2
- Barre de poussée porte droite (P90b)

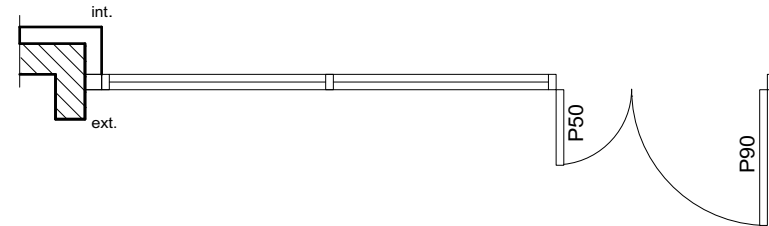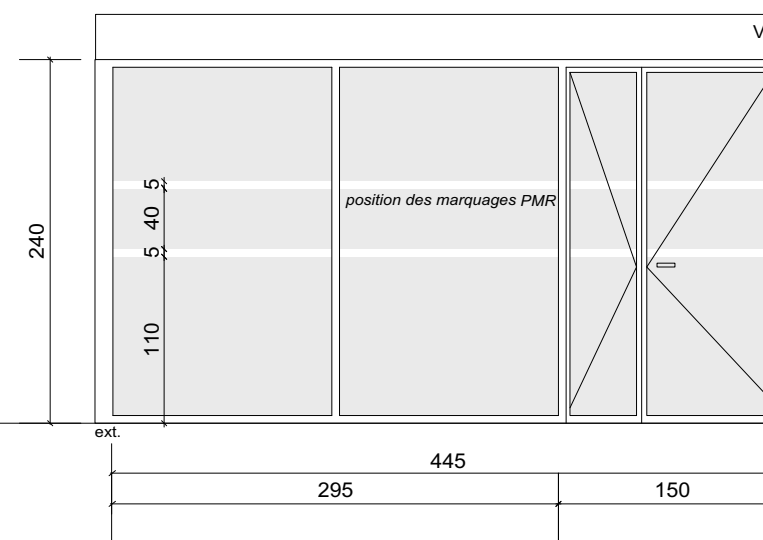



MA4

- Ensemble vitré aluminium 4 vantaux - 2 fixes, 1 porte-fenêtre 2 vantaux ouvrant à la française
- Double vitrage 4/16/4
- Volet roulant

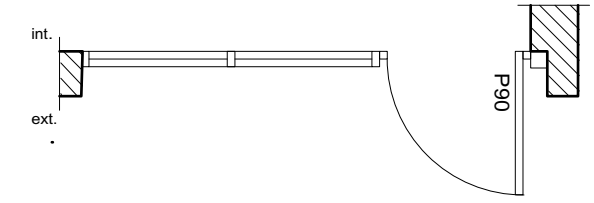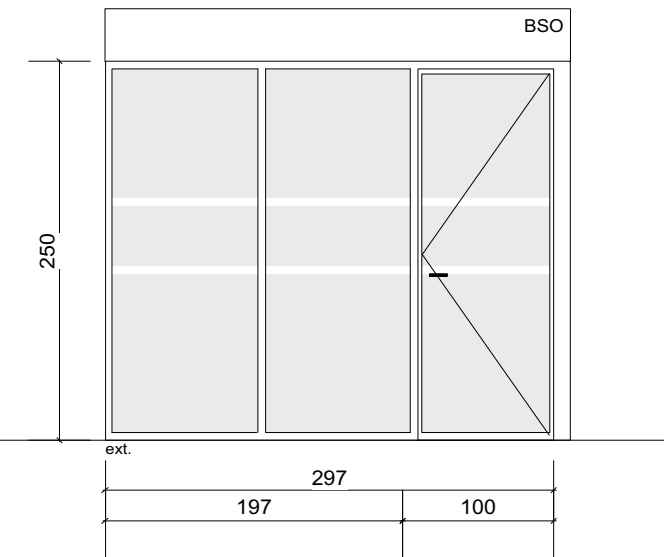



MA5

- Ensemble vitré aluminium 3 vantaux - 2 fixes, 1 porte-fenêtre ouvrant à la française
- Double vitrage 4/16/4
- BSO

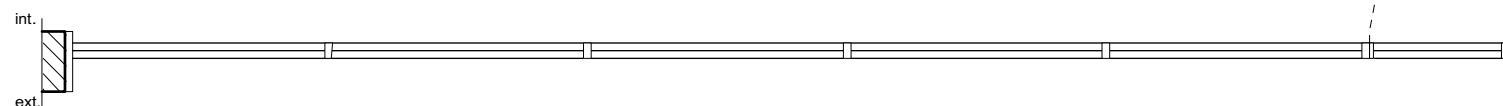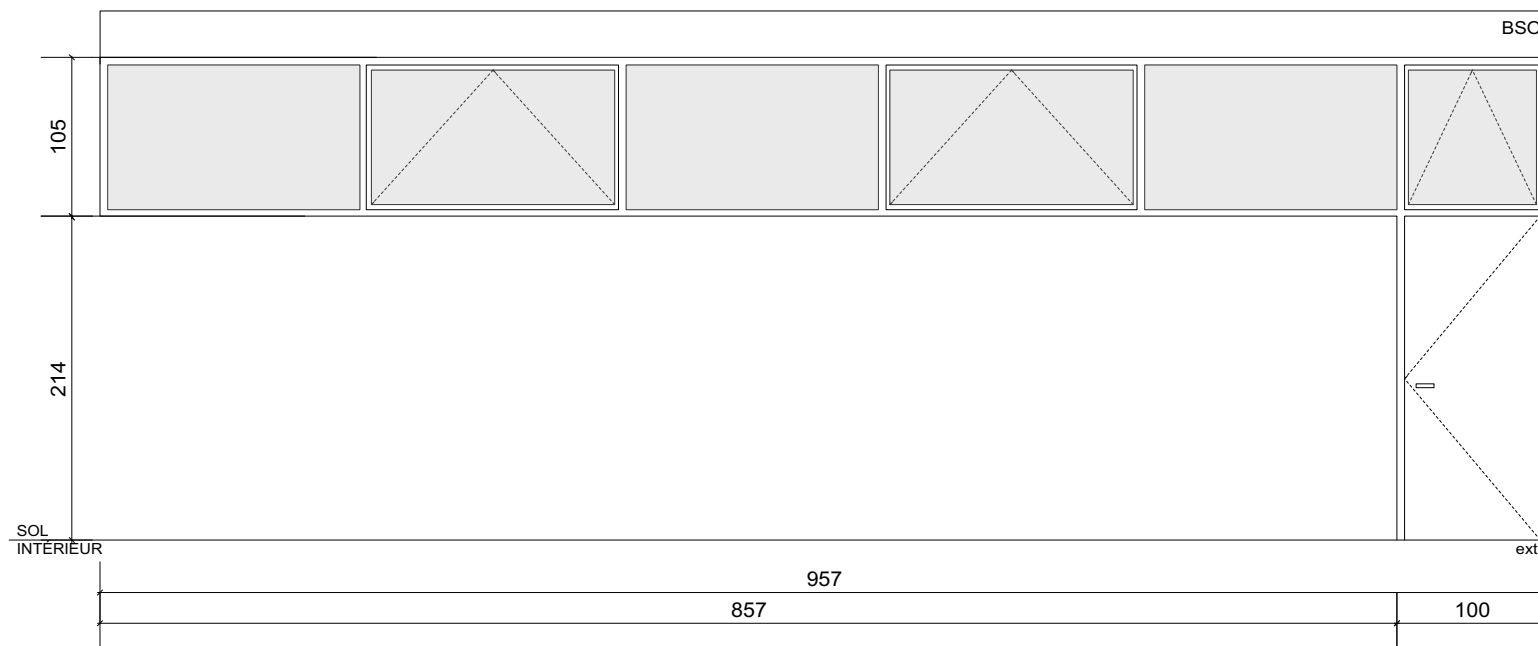









MA6 / SR01




- Ensemble vitré aluminium 7 vantaux - 3 fixes - 1 porte acier thermolaqué isolée
- 1 vantail ouvrant à la française - 3 vantaux à soufflet
- Double vitrage 4/16/4
- BSO

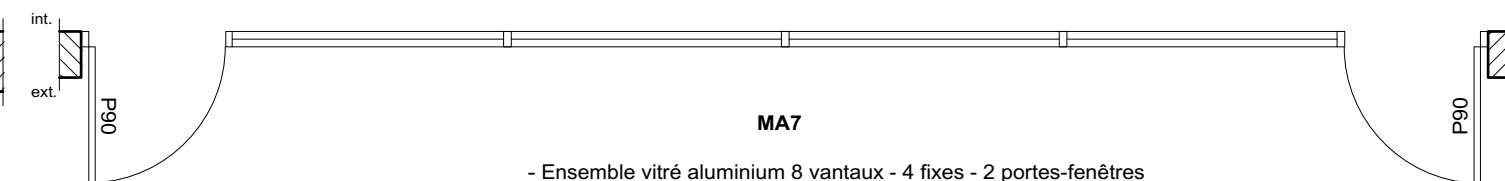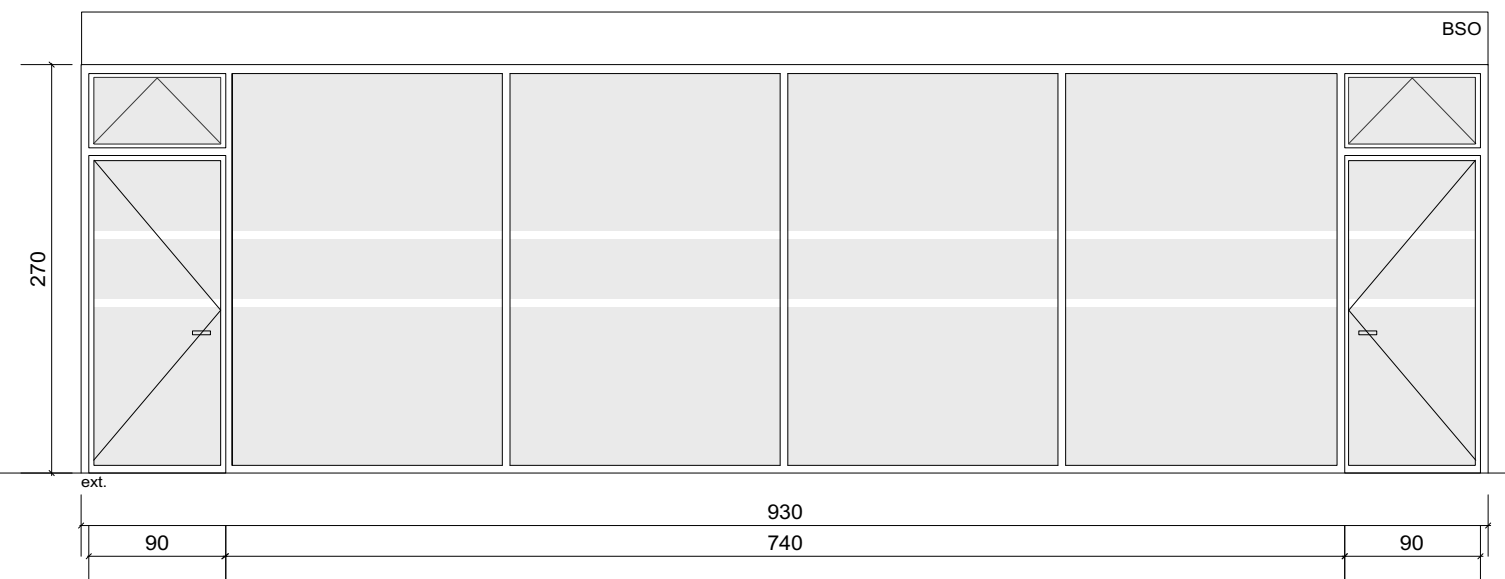

MA7




- Ensemble vitré aluminium 8 vantaux - 4 fixes - 2 portes-fenêtres
- 1 vantail ouvrant à la française - 2 vantaux à soufflet
- Double vitrage 4/16/4
- BSO

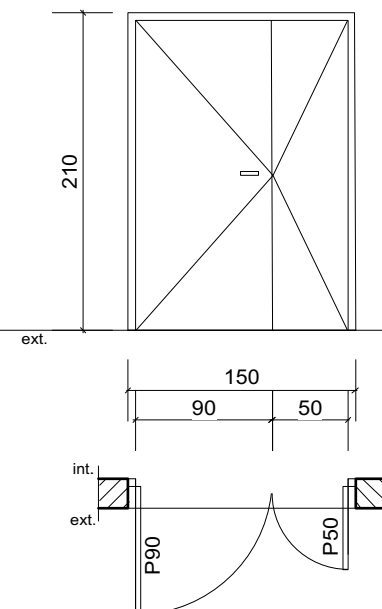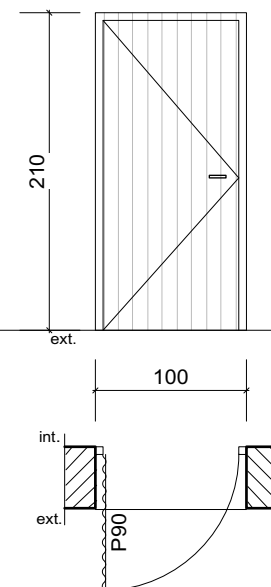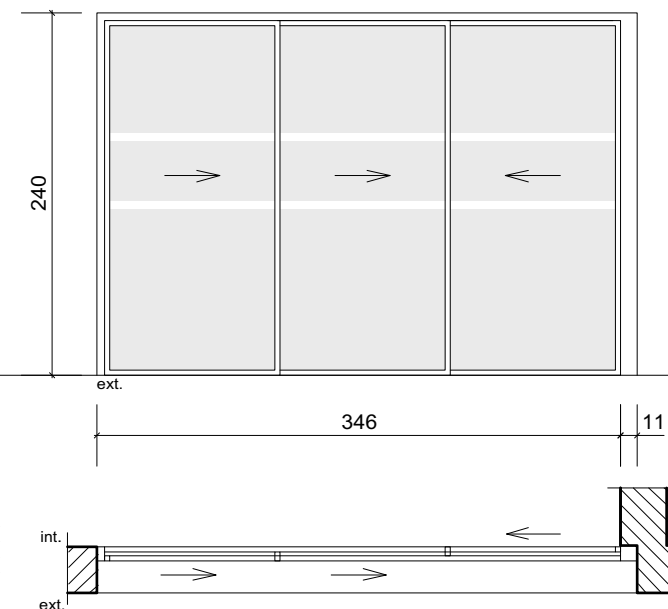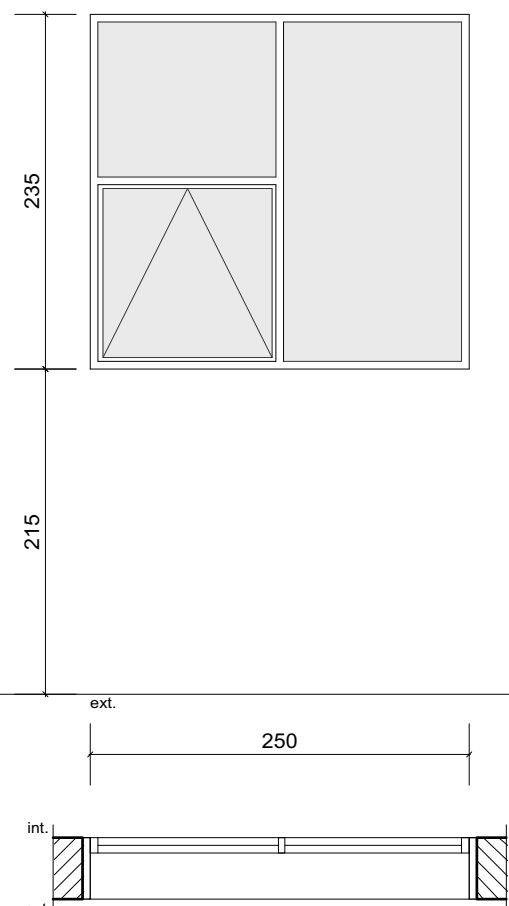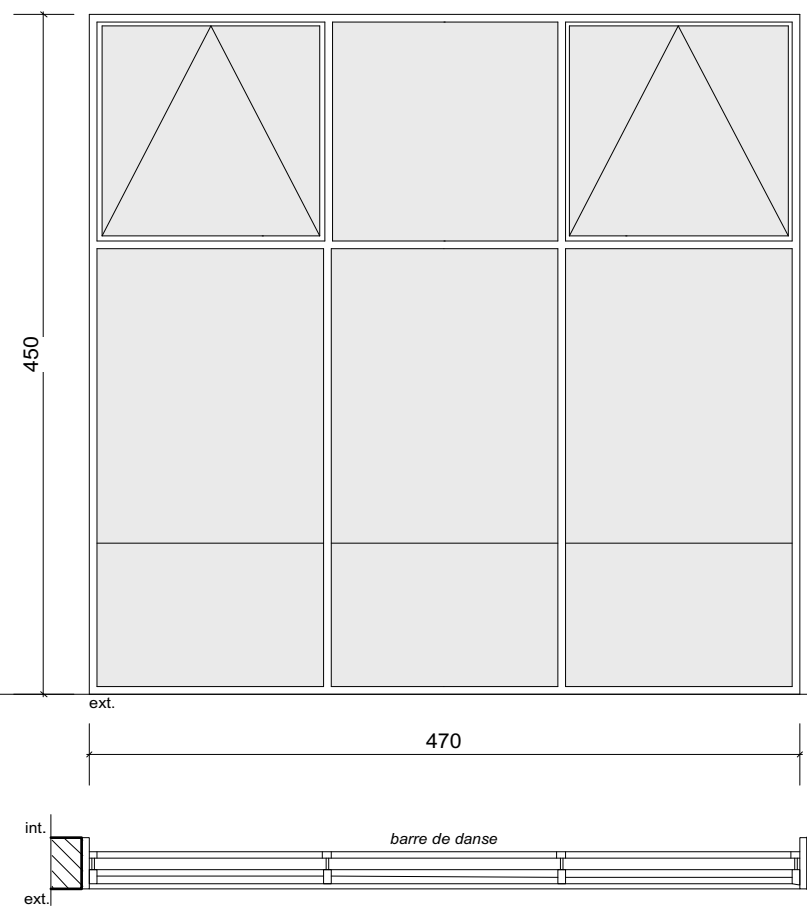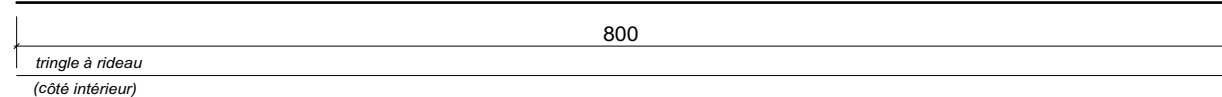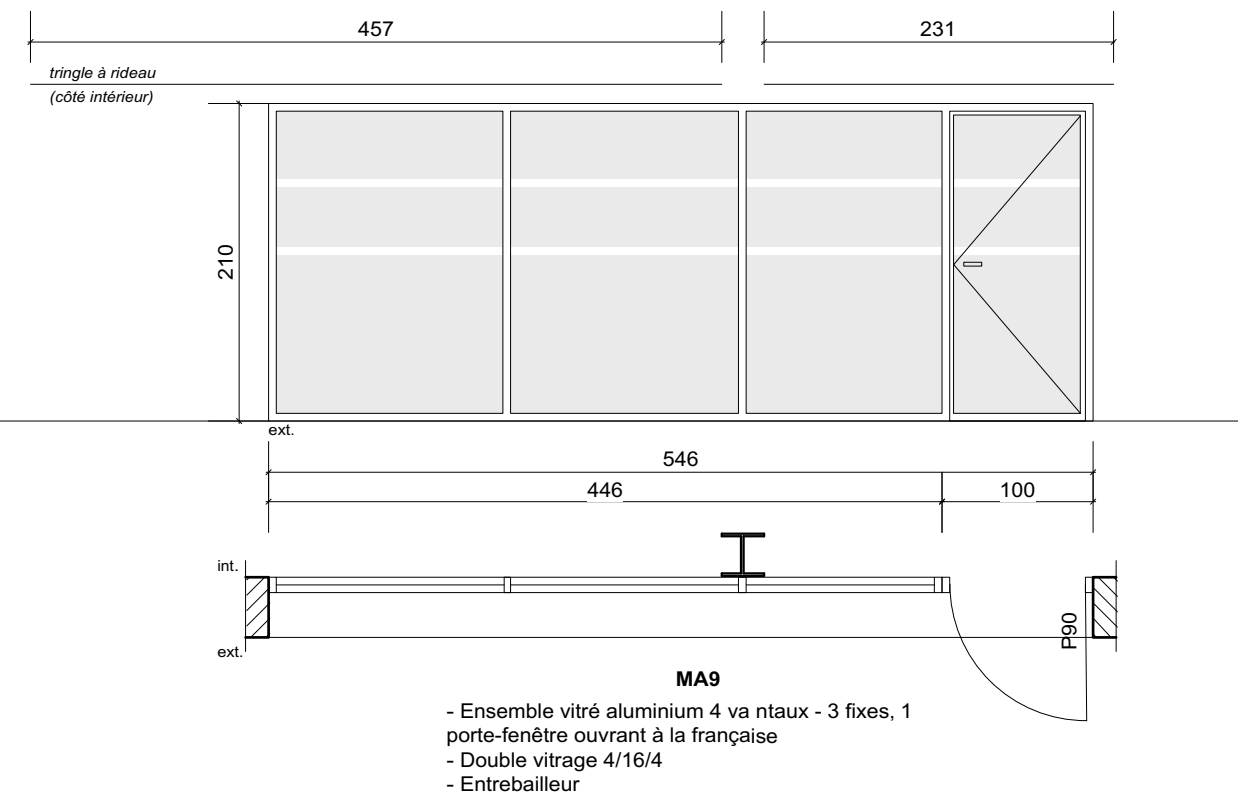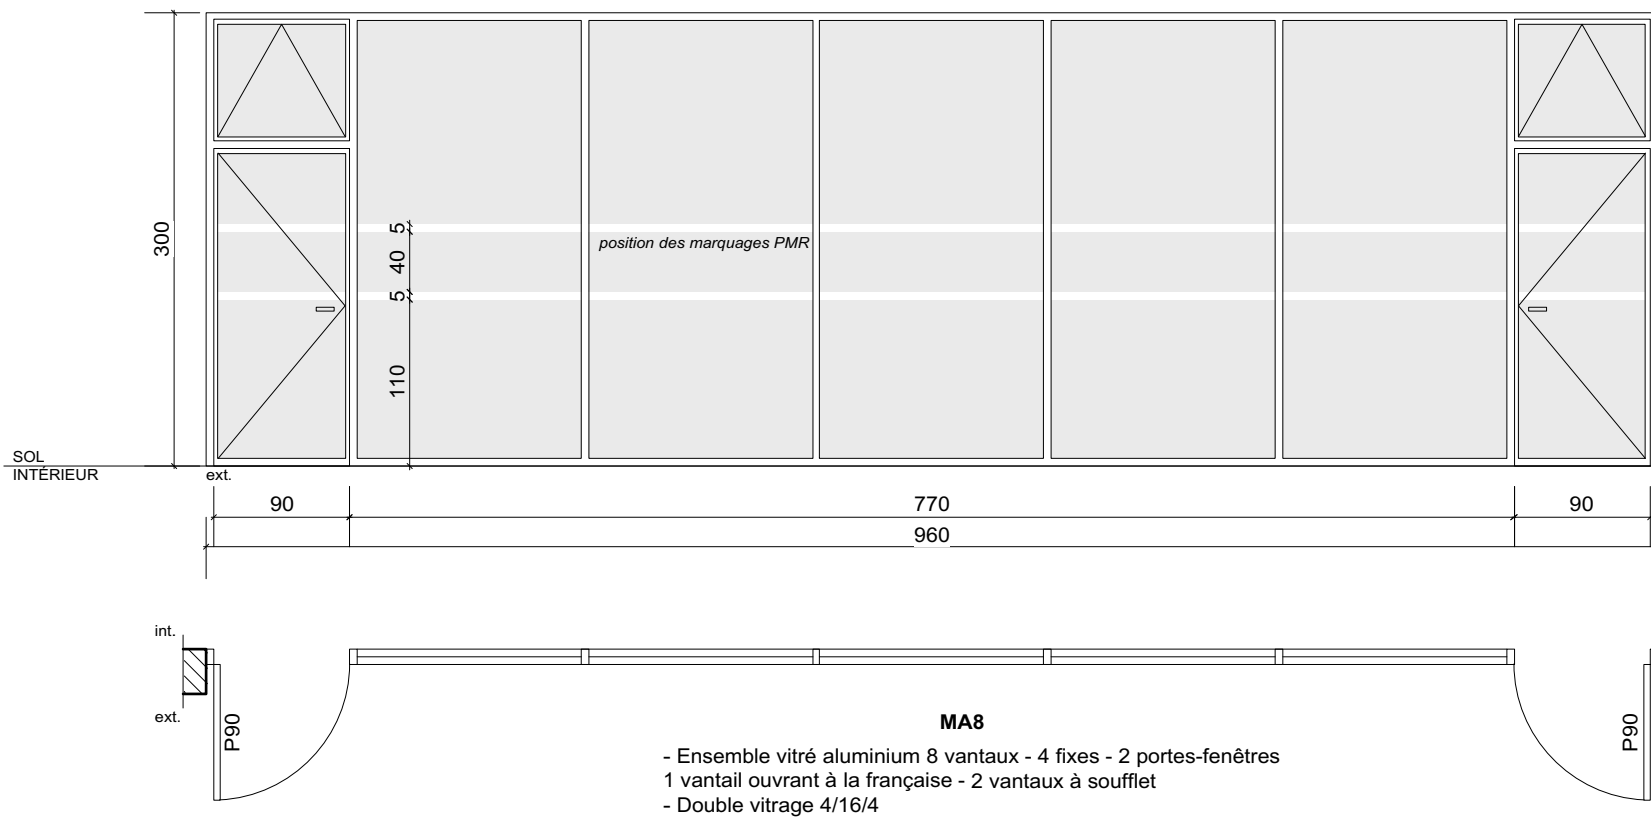

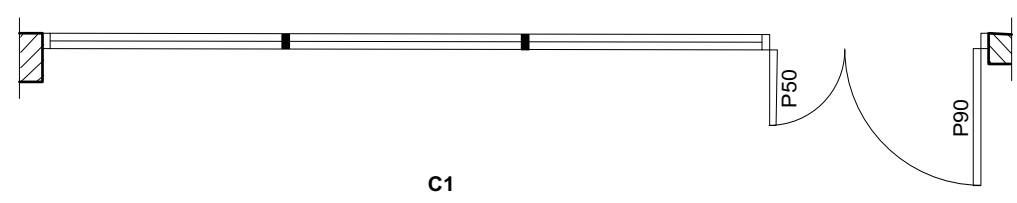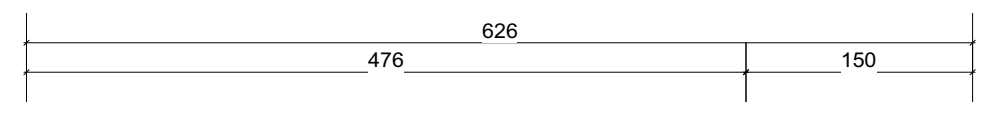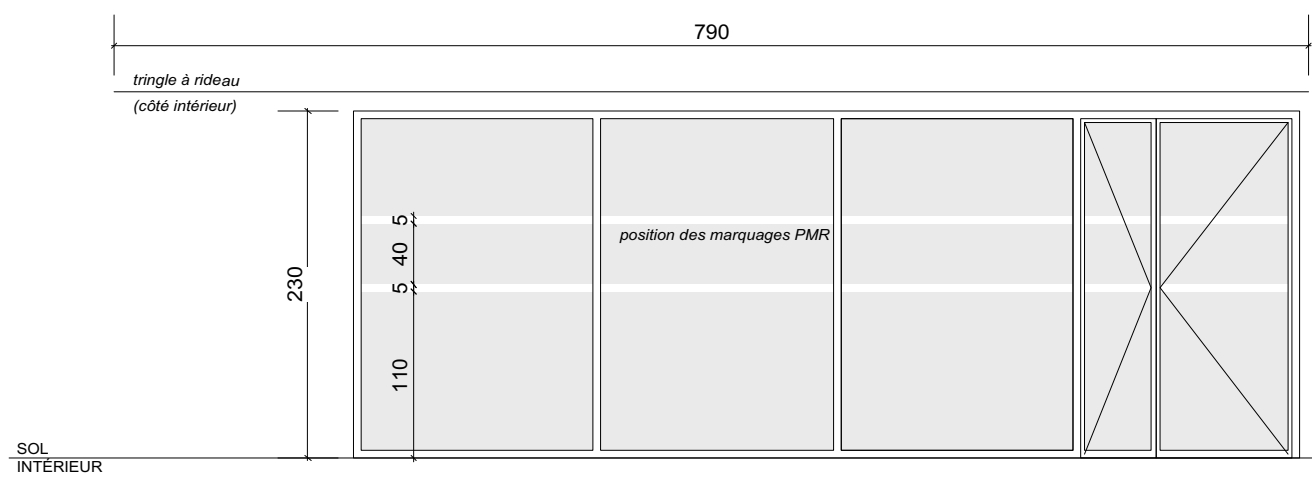




C1

- Ensemble vitré bois 5 vantaux - 3 fixes, 1 porte-fenêtre
- 2 vantaux ouvrant à la française
- Double vitrage 4/16/4

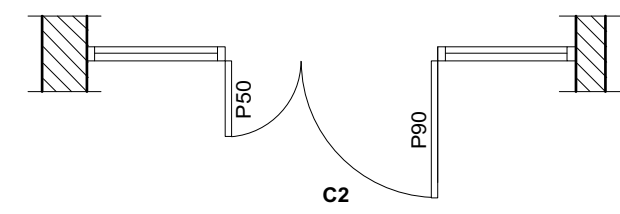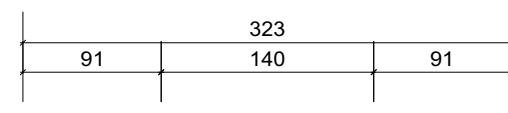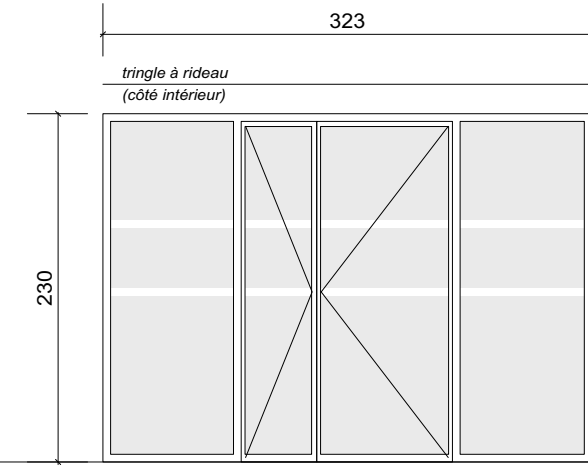



C2

- Ensemble vitré bois 4 vantaux - 2 fixes, 1 porte-fenêtre
- 2 vantaux ouvrant à la française
- Double vitrage 4/16/4

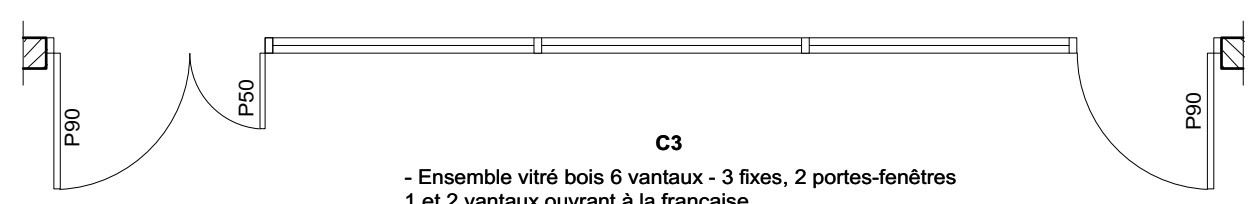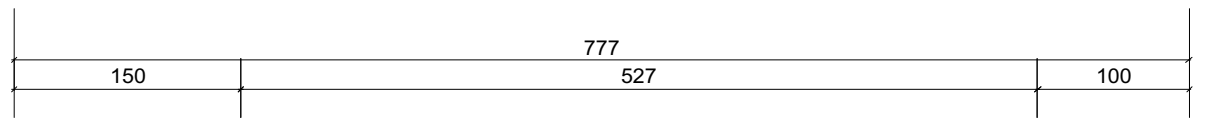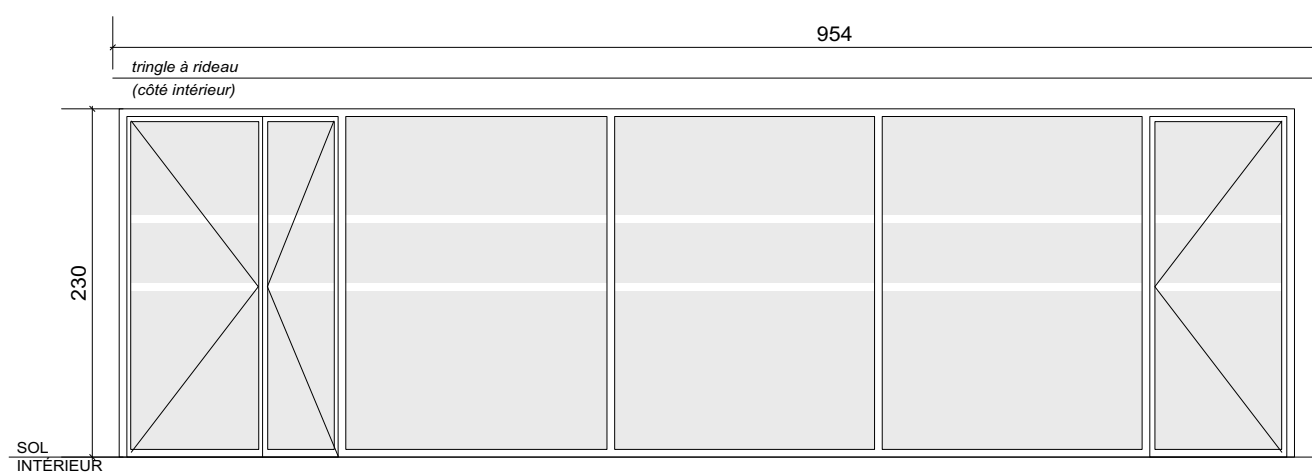

C3

- Ensemble vitré bois 6 vantaux - 3 fixes, 2 portes-fenêtres
- 1 et 2 vantaux ouvrant à la française
- Double vitrage 4/16/4

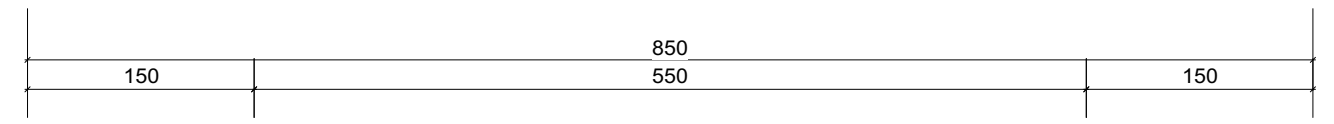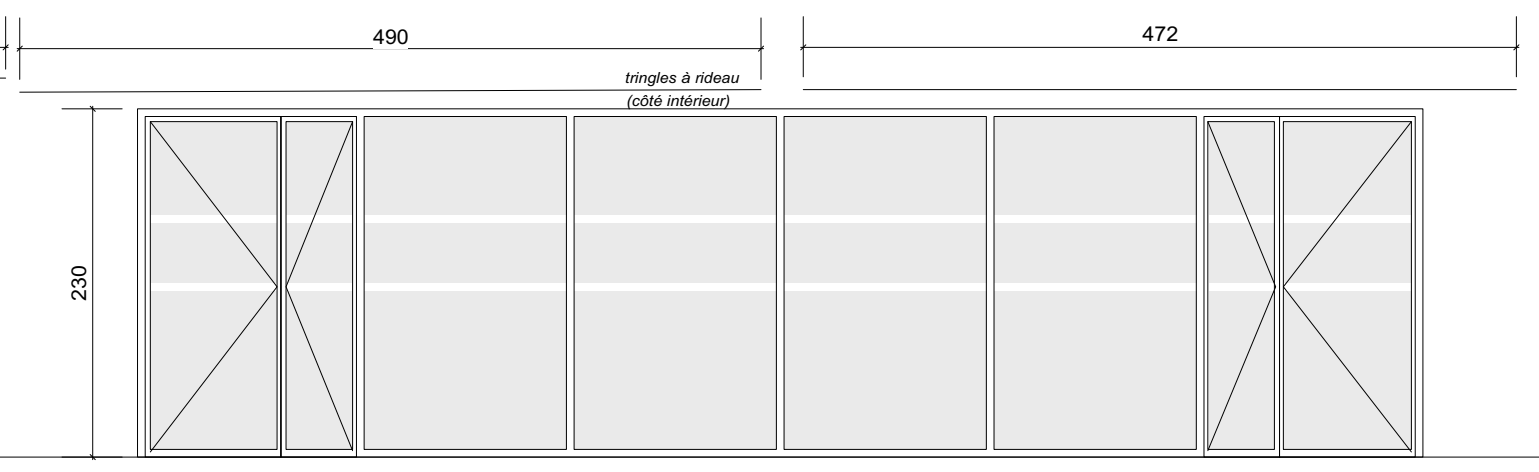

C4

- Ensemble vitré bois 8 vantaux - 4 fixes, 2 portes-fenêtres
- 2 vantaux ouvrant à la française
- Double vitrage 4/16/4